

Comune di
Porza

Porza, 17 ottobre 2024

AVVISO DI PUBBLICAZIONE DOMANDA DI COSTRUZIONE

(art. 6 Legge edilizia e art. 17 Regolamento Legge edilizia)

1. Istante : **SALT Mobile SA - Rue du Caudray 4 - 1020 Renens**
2. Proprietario del fondo : **Kaiser Thomas, Doris, Reto - Via E. Bossi 6 - 6901 Lugano**
3. Genere dell'opera : **Realizzazione di impianto per la telefonia mobile (Salt)**
4. Destinazione degli edifici o impianti : **Impianto per la telefonia mobile**
5. Descrizione del fondo :
Località : **Zoca**
Nr. di mappa : **190**
Superficie mq : **822**
Coltura : **Edificato, prato, riv. duro**
6. Richiesta di deroghe : **Nessuna**
7. Pubblicazione : dal **21.10.24** al **04.11.24**
8. Orari in cui può essere presa conoscenza degli atti:
c/o UTC (Lu-Ma-Gi-Ve): 10.00-12.00/14.00-16.00 - (Me): 08.00-10.00/14.00-16.00
9. **Opposizioni** (art. 8 L.E.)
Eventuali opposizioni alla concessione del permesso di costruzione devono essere inoltrate al Municipio, in due copie, nel termine di pubblicazione del presente avviso. L'opposizione è ricevibile solo se indica il motivo del contrasto col diritto applicabile nel quadro della licenza edilizia.
10. Copia del presente avviso viene notificata all'istante e ai proprietari confinanti.

Per l'Ufficio Tecnico Comunale

Arch. F. Maiocchi

Copia a:

- all'istante : SALT Mobile SA - Rue du Caudray 4 - 1020 Renens


- ai proprietari confinanti con l'opera:

189 - S. Stigen - 6948 Porza

192 - Condominio Elianita - 6948 Porza

191 - Condominio Jolly 1 - 6904 Lugano

276 - Cond. Via Marter 6 - 6948 Porza

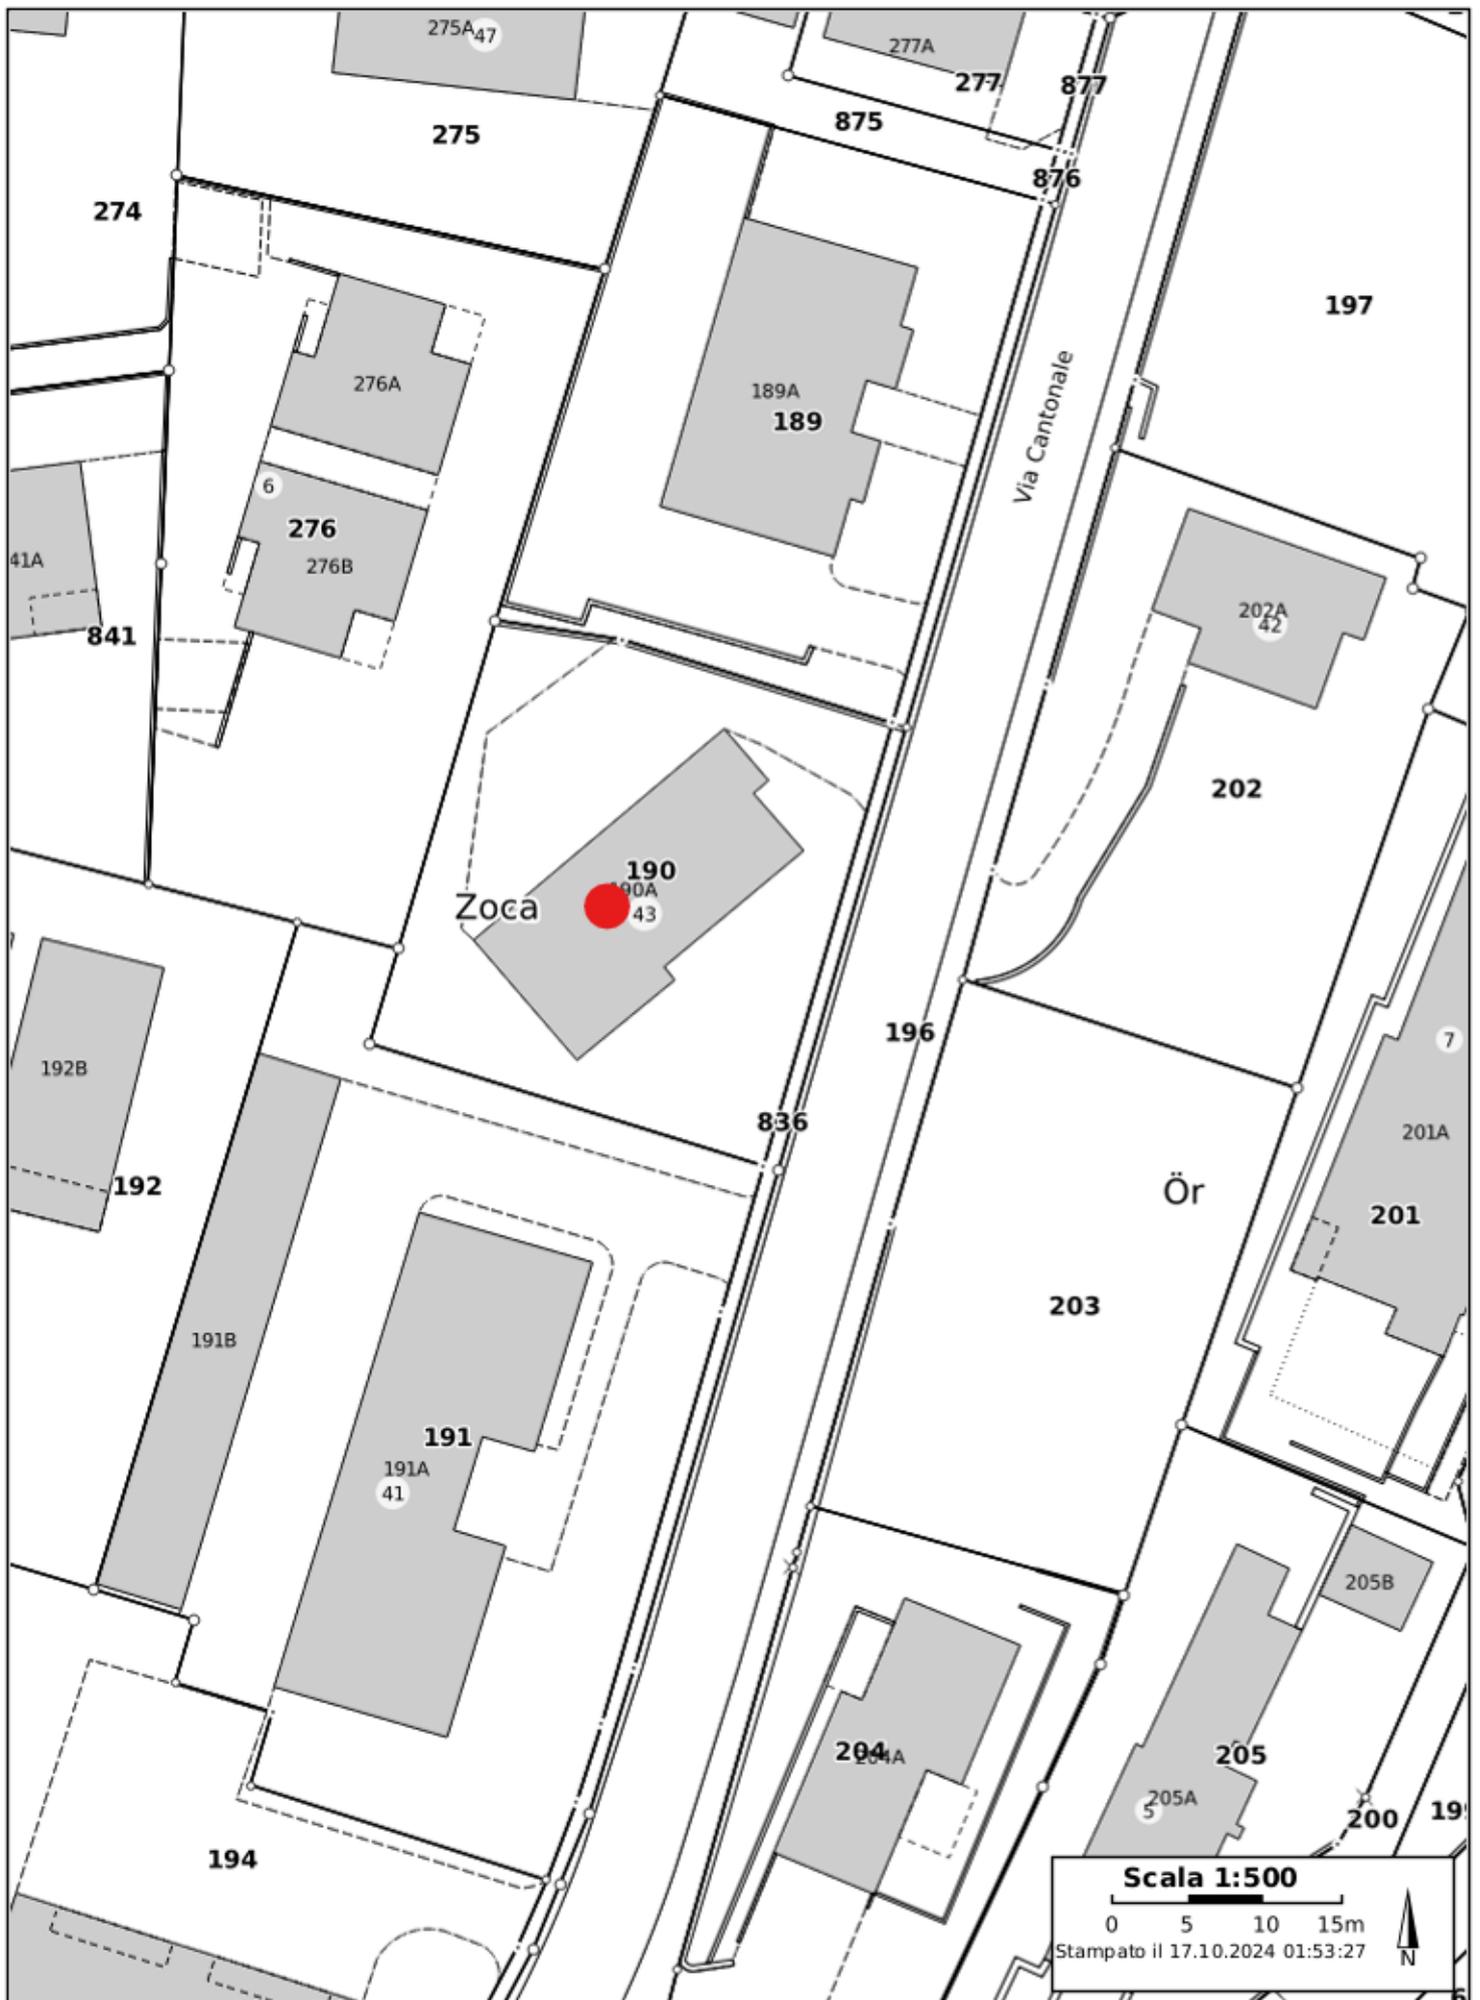

<https://map.geo.ti.ch> è una piattaforma pubblica accessibile per la ricerca di geoinformazioni. Nonostante si presti grande attenzione all'esattezza delle informazioni pubblicate, l'Amministrazione cantonale declina ogni responsabilità per la correttezza, l'attualità, l'affidabilità e la completezza di tali informazioni. Fonte: Amministrazione cantonale e Ufficio federale di topografia swisstopo, <https://www4.ti.ch/dt/sg/sai/ugeo/temi/geoportale-ticino/geoportale/condizioni-utilizzo>