


GALLERIA VEDEGGIO-CASSARATE

SCHEDA INFORMATIVA SUI LAVORI DI SCAVO

Stato dei lavori: 15.09.2008

Comparto galleria in roccia, lato Veduggio

	Stato dei lavori		Previsione, fine settembre 2008
Galleria principale	1'707.00 m	(73.1%)	1'760.00 m

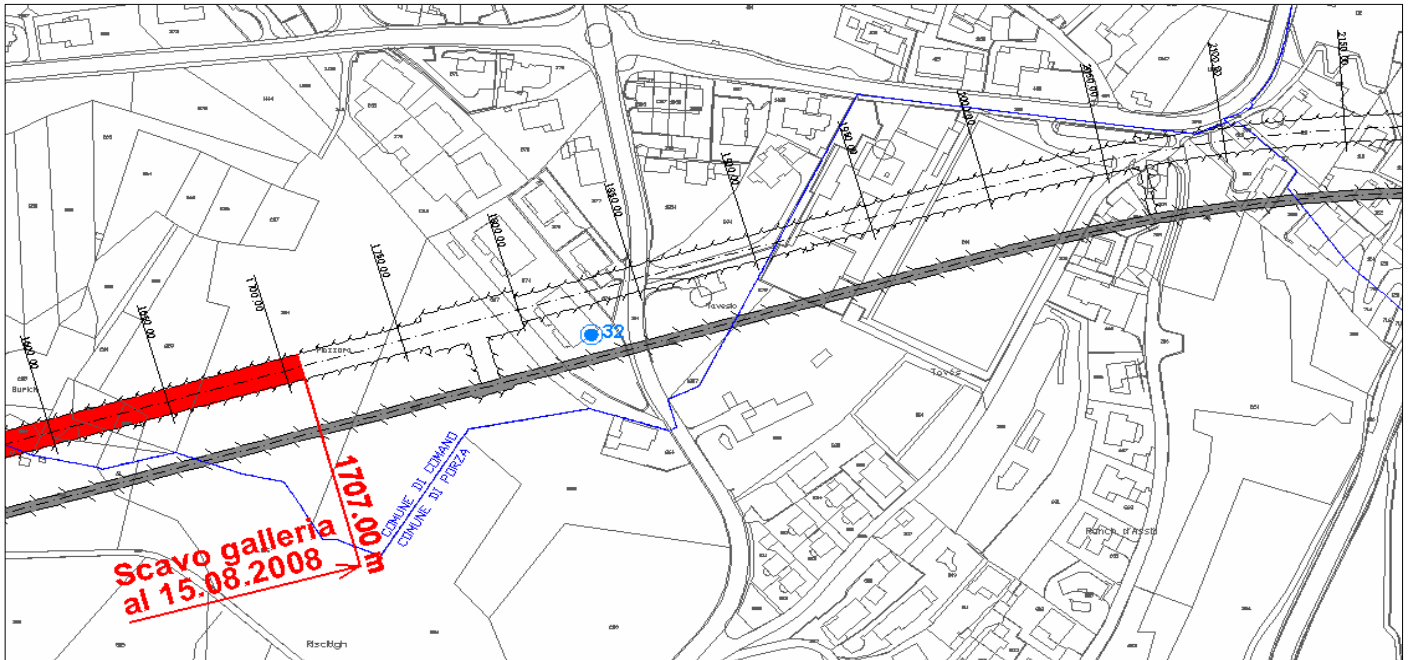

- Sensori non più attivi
- Sensori attivi

- (1) Calotta = Parte superiore della sezione di scavo
- (2) Strozzo = Parte inferiore della sezione di scavo



Comparto galleria, pozzo e centrale di ventilazione

Sono in corso unicamente i lavori per lo scavo della galleria principale e del cunicolo cavi presso la centrale ventilazione

Comparto galleria in sciolto, lato Cassarate

	Stato dei lavori		Previsione, fine settembre 2008
Galleria principale - calotta ⁽¹⁾	108.00 m	(55 %)	118.00 m
Galleria principale - strozzo ⁽²⁾	68.00 m	(35 %)	88.00 m
Cunicolo di sicurezza	147.00 m	(77 %)	157.00 m

